

LEGENDA:

LIMITE

- LIMITA TERITORIULUI ADMINISTRATIV AL COMUNEI
- LIMITA ZONA INTRAVILAN

ALIMENTARE CU APA AVIZATA

- CAPTARE DE APA SUBTERANA
- REZERVOR 400 MC INMAGAZINARE A APEI POTABILE
- REZERVOR TAMPON 25 MC
- RETEA DE DISTRIBUTIE APA CONF AVIZ SGA NR. 44/2020
- STATIE DE EPURARE CONF AVIZ SGA NR. 44/2020
- STATIE POMPARE APE MENAJERE CONF AVIZ SGA NR. 44/2020
- RETEA DE CANALIZARE CONF AVIZ SGA NR. 44/2020

EXTINDERI ALIMENTARE CU APA SI CANALIZARE PROPUSE

- CAPTARE DE APA SUBTERANA
- EXTINDERE RETEA DE APA
- REZERVOR 200 MC INMAGAZINARE A APEI POTABILE
- EXTINDERE CANALIZARE

RETEA DE ALIMENTARE CU GAZ PROPUȘĂ

- RETEA DE ALIMENTARE CU GAZ PROPUȘĂ

ALIMENTARE CU ENERGIE ELECTRICA

- LINEE ELECTRICA AERIANA 20 KV
- LINEE ELECTRICA AERIANA 110 KV
- POST TRANSFORMARE
- RETEA EXTINDERE CURENT (PROPUȘ)

- LIMITE DE INUNDABILITATE


PUG

PLAN
URBANISTIC
GENERAL

SAT ZVORISTEA
SAT STANCA

REGLEMENTĂRI
ECHIPARE EDILITARA

COMUNA ZVORISTEA
JUDEȚUL SUCEAVA

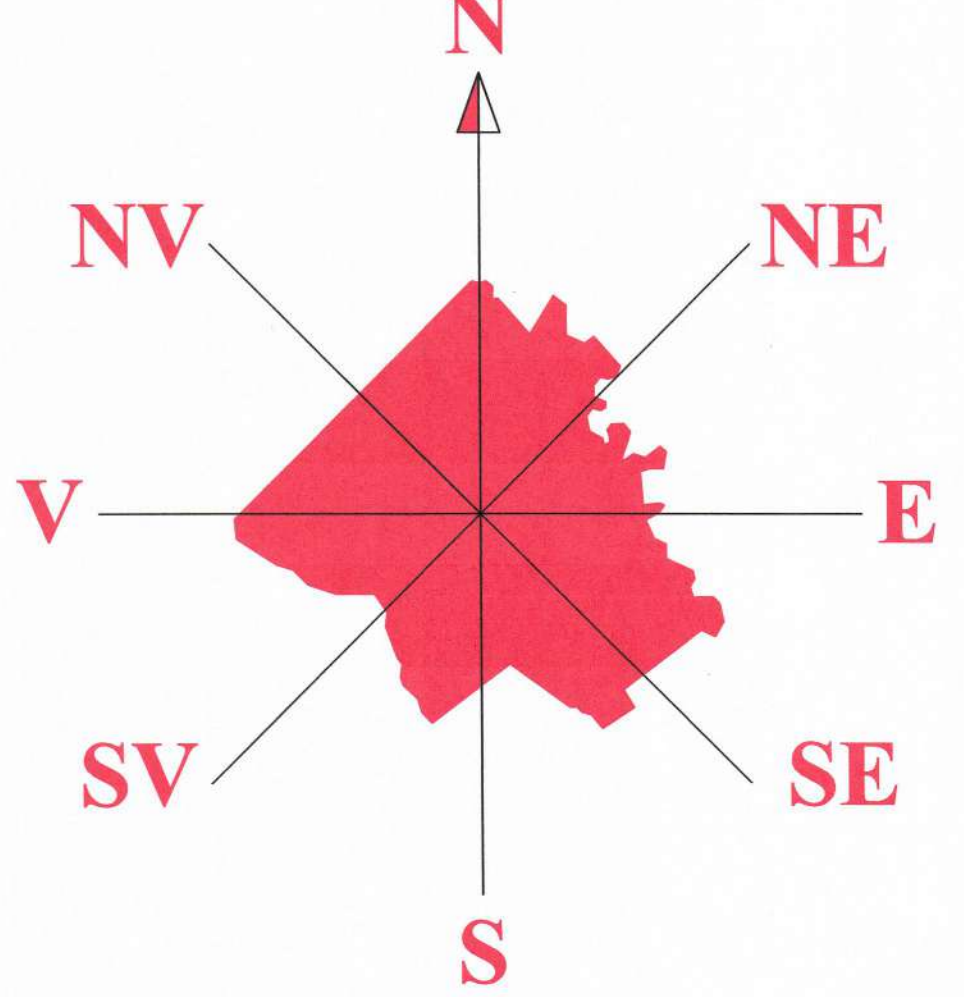

BUDA

ZVORISTEA

STANCA



S.C. S.R.L.		BENEFICIAR: CONSILIUL LOCAL AL COMUNEI ZVORISTEA		PROIECT: REACTUALIZARE PLAN URBANISTIC GENERAL AL COMUNEI ZVORISTEA		PR. NR. 593	
						FAZA: P.U.G.	
Sei proiect	Ing. Pavel Vasile	SCALA 1:5000		TITLU PLANSĂ:		PLANSĂ: 4.3	
Proiectant	Arh. Mrejeru Florin			REGLEMENTĂRI			
Desenat	Ing. Leha Nicolae Ionut			ECHIPARE EDILITARA			
Verificat	Arh. Mrejeru Florin						