


ÎNCADRAREA ÎN
TERITORIU
COMUNA
ZVORISTEA

PUG PLAN URBANISTIC GENERAL

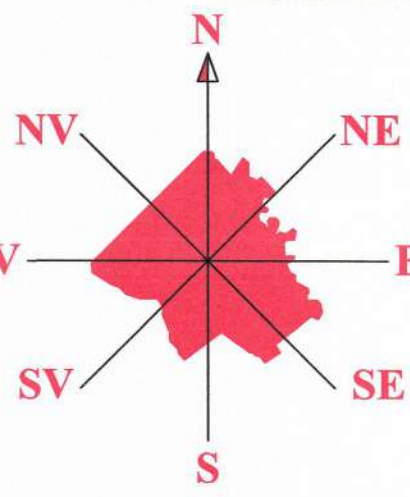

FOLOSINTA TERENULUI

- TERENURI PENTRU CONSTRUCȚII ȘI AMENAJARI
- ZONA TEREN ARABIL
- LIVEZI
- PĂDURI
- APE
- ZONA TEREN NEPRODUCTIV

CĂI DE COMUNICAȚIE


- DRUMURI JUDEȚENE
- DRUMURI COMUNALE

ZONE DE PROTECȚIE

- ZONE PROTEJATE PE BAZA NORMELOR SANITARE (SURSELE DE APA, STATIILE DE TRATARE, IMAGAZINARI, STATII DE EFURARE, APE IGATE, PLATFORME DE DEPOZITARE DESEURI, CIMITIRE)
- ZONA DE PROTECȚIE FAȚĂ DE CONSTRUCȚII ȘI CULOARE TERRICE, CENTRALE ȘI STATII ELECTRICE, LINII DE ÎNALTĂ TENSIUNE, REȚELE DE GAZ, TELECOMUNICAȚII
- ZONA DE PROTECȚIE FAȚĂ DE OBIECTIVELE CU VALOARE DE PATRIMONIU
- LIMITĂ DE INUNDABILITATE
- ZONA TEREN DEGRADAT
- ZONA PROTEJATE ARII NATURALE

LUCRARI TEHNICO-EDILITARE

- LINIE ELECTRICA AERIANA LEA 20KV
- LINIE ELECTRICA AERIANA LEA 10KV
- POST TRANSORMARE AERIAN

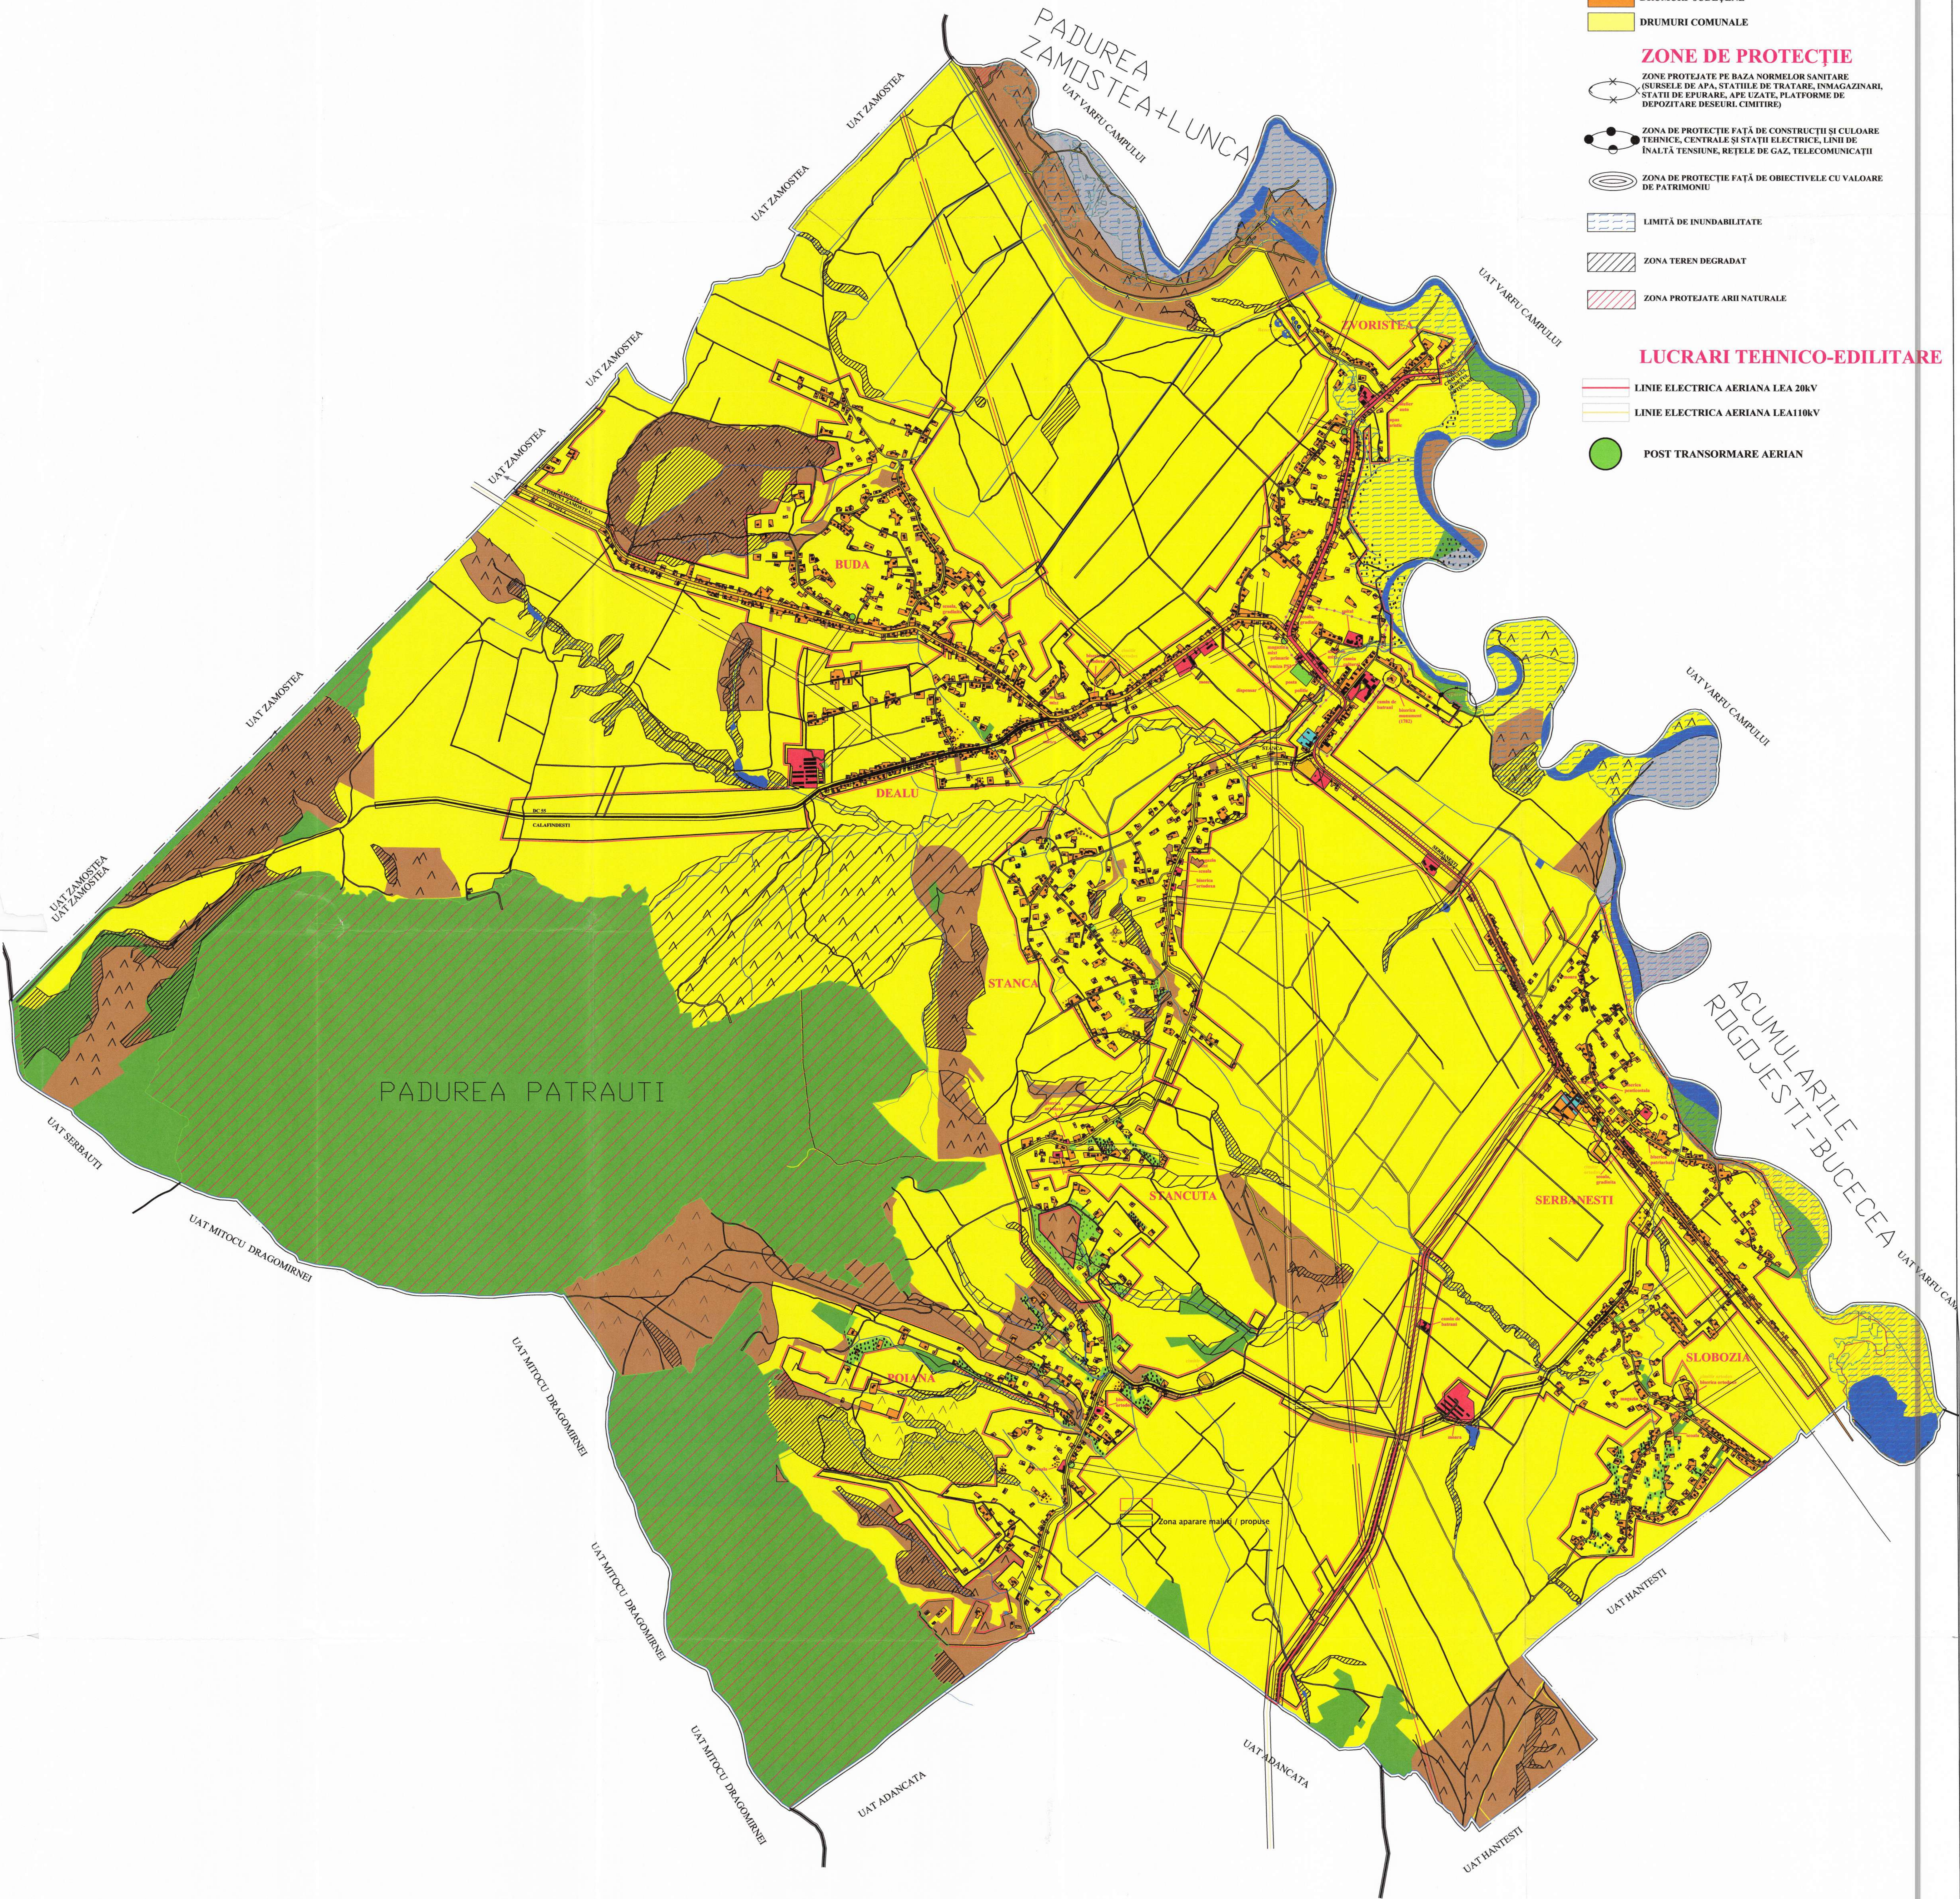

	ARABIL	PADURI	APE	DRUMURI	CURȚI CONSTRUCȚII	NEPRODUCTIV	FANETE	LIVEZI	PASUNE
EXTRAVILAN	2741	1337	92	10	2	140	9	18	767
INTRAVILAN	1059	0	46	75	240	0	20	0	66
TOTAL	3800	1337	139	85	250	140	29	18	833
%DIN total	57,29%	20,16%	2%	1,30%	3,80%	2,11%	0,43%	0,27%	12,57%
TOTAL SUPRAFEȚE INTRAVILAN	1515								
TOTAL SUPRAFEȚE EXTRAVILAN	5117								
TOTAL	6632								