


PUG

PLAN URBANISTIC GENERAL

COMUNA ZVORÎȘTEA JUDEȚUL SUCEAVA REGLEMENTARI URBANISTICE ZONIFICARE





SCARA 1 : 5 000

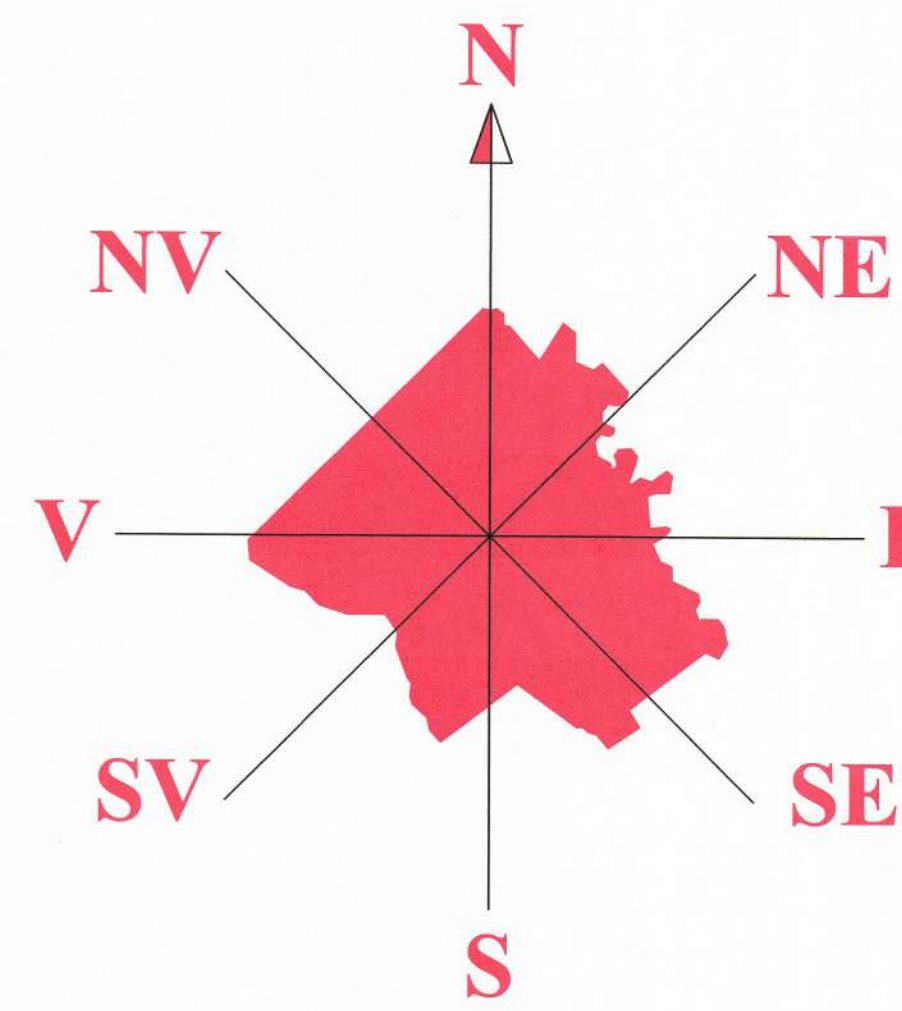

Bilanț teritorial localitatea Buda				
ZONE FUNCȚIONALE	EXISTENT		PROPOS	
	Suprafața (ha)	Procent % din total intravilan	Suprafața (ha)	Procent % din total intravilan
Locuințe și funcțiuni complementare	27,9	16,30	28,6	16,30
Unități industriale și depozite	1,2	0,70	1,2	0,70
Unități agro-zootehnice	2,4	1,40	2,4	2,45
Instansi și servicii de interes public	2,5	1,40	2,5	0,80
Căi de comunicație și transport, din care:	0,00	-	0,00	-
Rutier	11,30	6,50	11,30	6,30
Feroviar	0,00	-	0,00	-
Spații verzi, sport, agrement, protecție	1,50	0,90	1,50	0,90
Construcții tehnico-edilitare	2,00	1,20	2,00	1,20
Gospodărie comunală, cîmîtire	0,70	0,40	0,70	0,25
Destinație specială	0,00	-	0,00	-
Terenuri libere	122,00	71,20	126,30	72,00
Ape	0,00	-	0,00	-
Păduri	0,00	-	0,00	-
Terenuri neproductive	0,00	-	0,00	-
TOTAL INTRAVILAN	171,50	100,00	175,00	100,00

Bilanț teritorial localitatea Dealu				
ZONE FUNCȚIONALE	EXISTENT		PROPOS	
	Suprafața (ha)	Procent % din total intravilan	Suprafața (ha)	Procent % din total intravilan
Locuințe și funcțiuni complementare	28,4	13,00	28,4	13,00
Unități industriale și depozite	0	-	0	-
Unități agro-zootehnice	1,5	0,70	1,5	0,70
Instansi și servicii de interes public	1,2	0,60	1,2	0,60
Căi de comunicație și transport, din care:	0,00	-	0,00	-
Rutier	10,00	4,60	10,00	4,60
Feroviar	0,00	-	0,00	-
Spații verzi, sport, agrement, protecție	0,90	0,40	0,90	0,40
Construcții tehnico-edilitare	2,00	1,00	2,00	1,00
Gospodărie comunală, cîmîtire	0,70	0,30	0,70	0,30
Destinație specială	0,00	-	0,00	-
Terenuri libere	174,00	79,40	174,00	79,40
Ape	0,00	-	0,00	-
Păduri	0,00	-	0,00	-
Terenuri neproductive	0,00	-	0,00	-
TOTAL INTRAVILAN	218,70	100,00	218,70	100,00

* BUDA
* DEALU

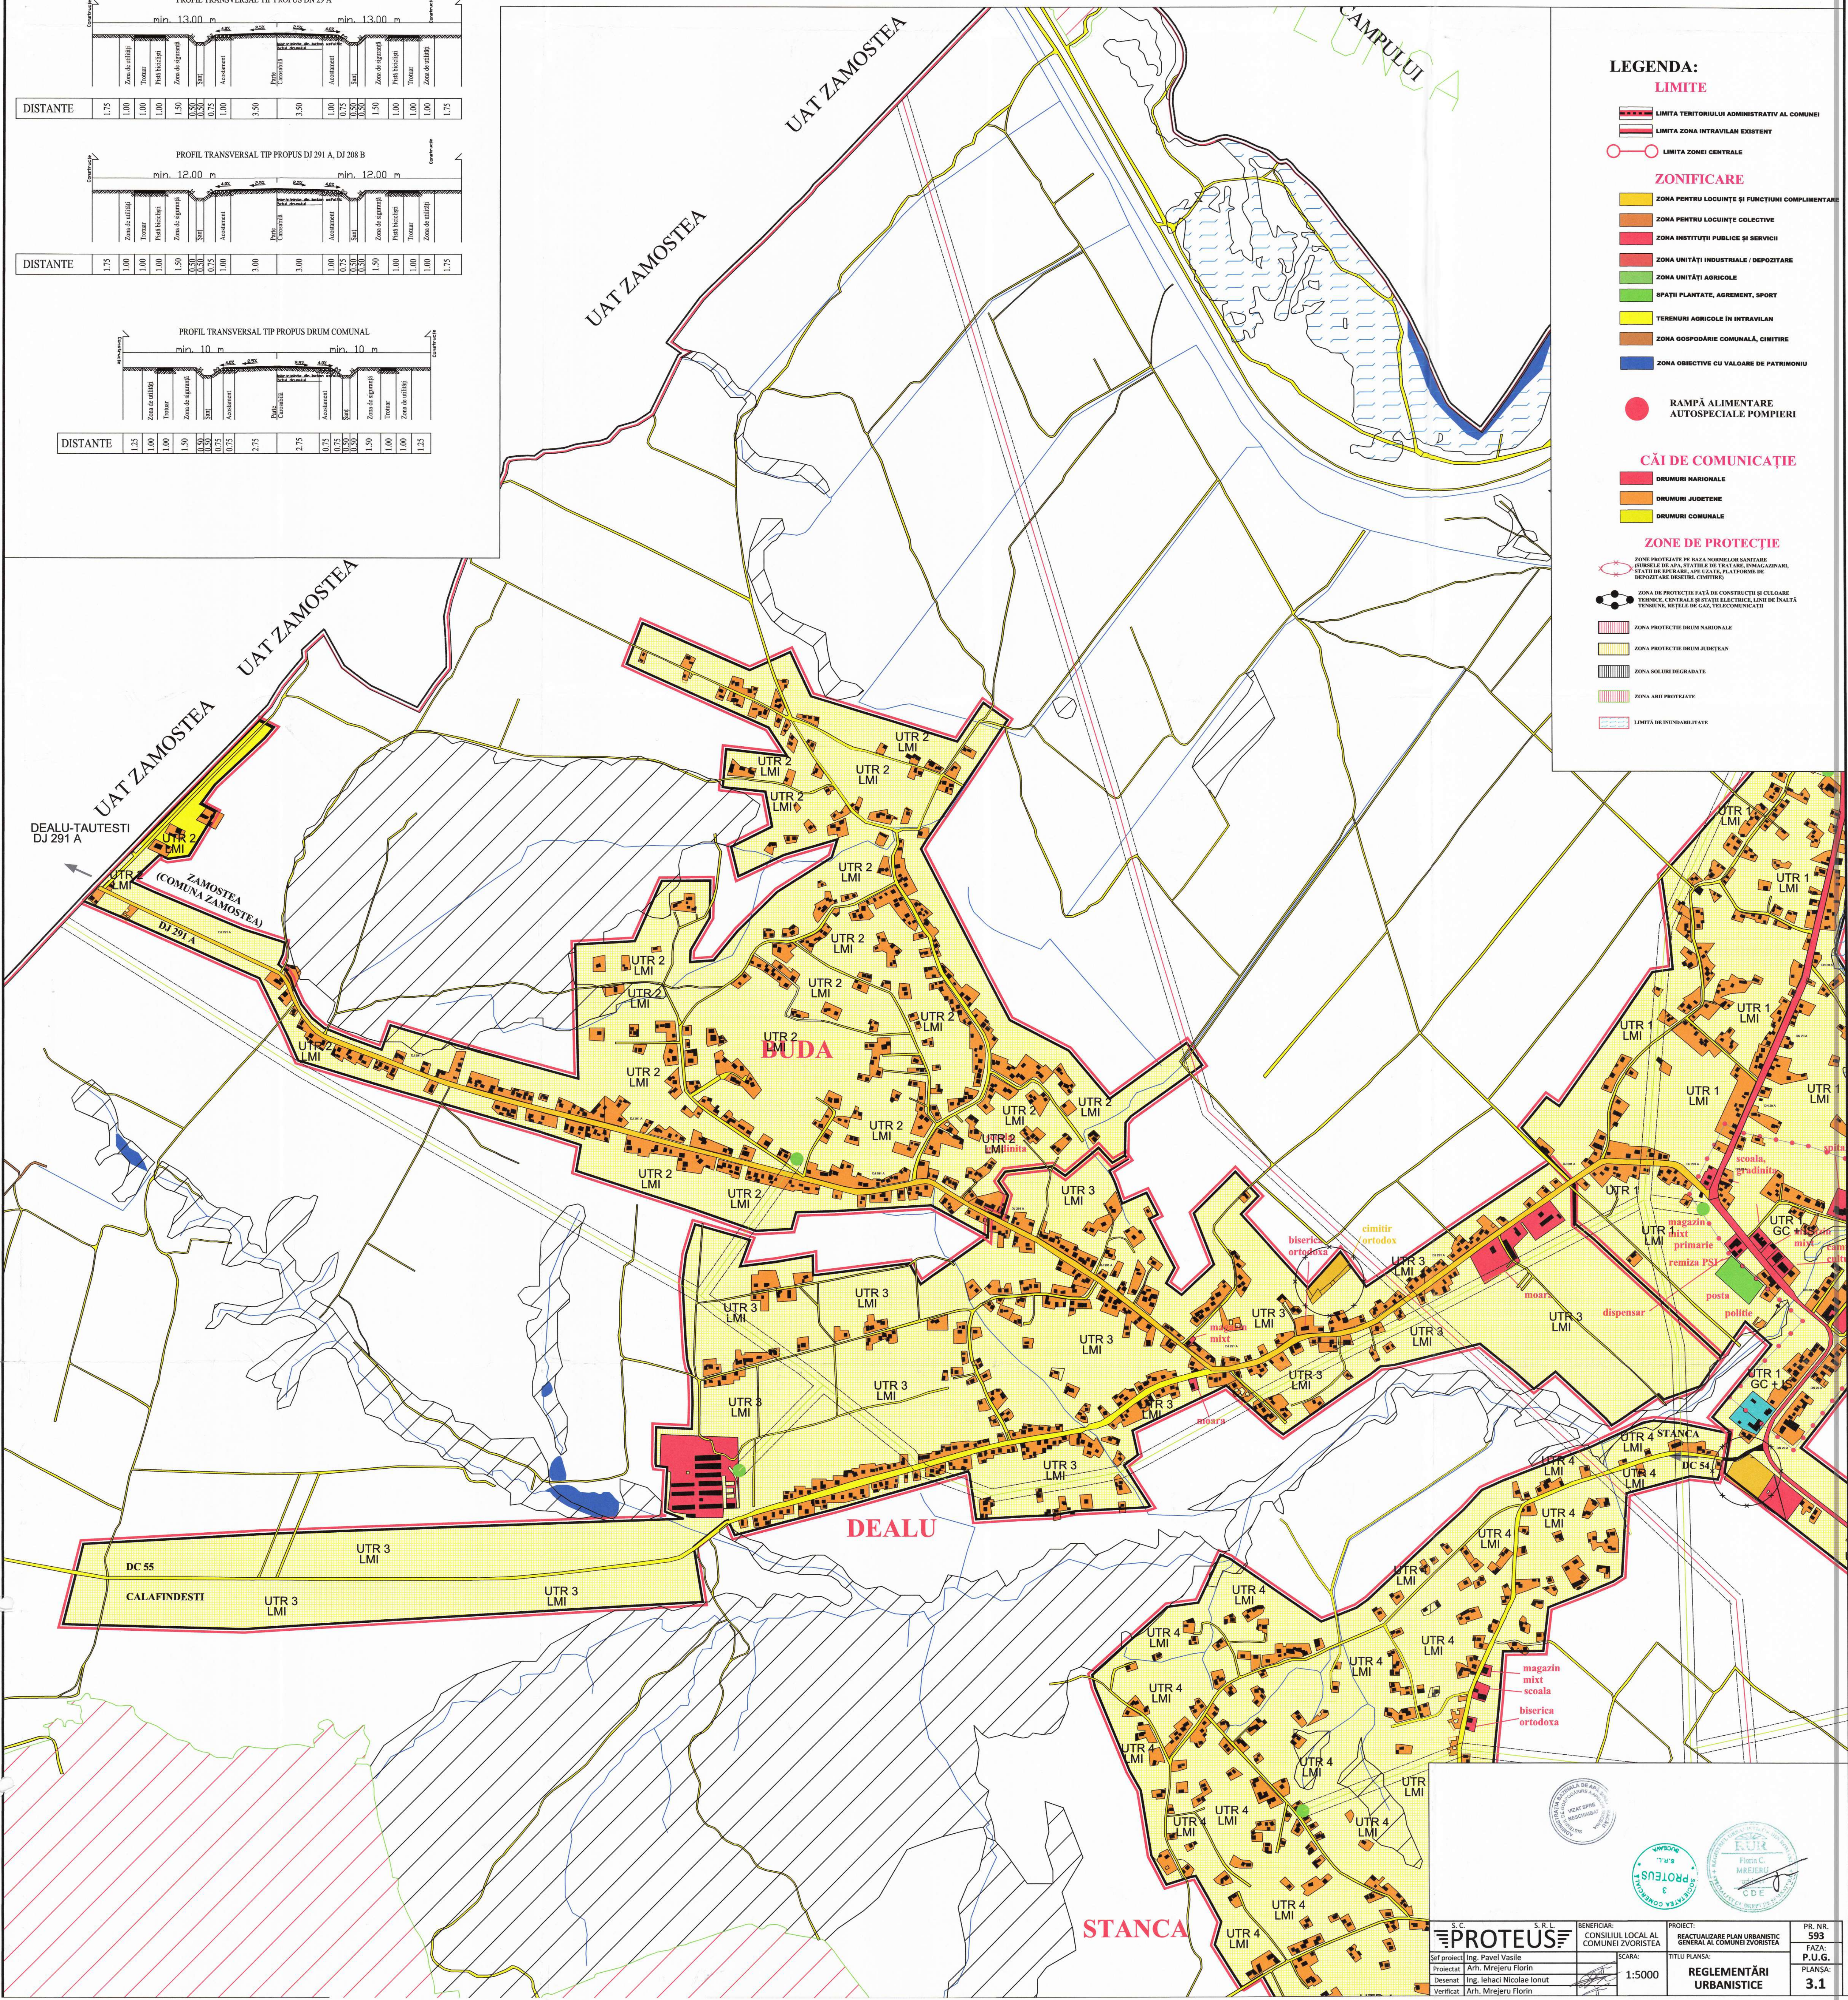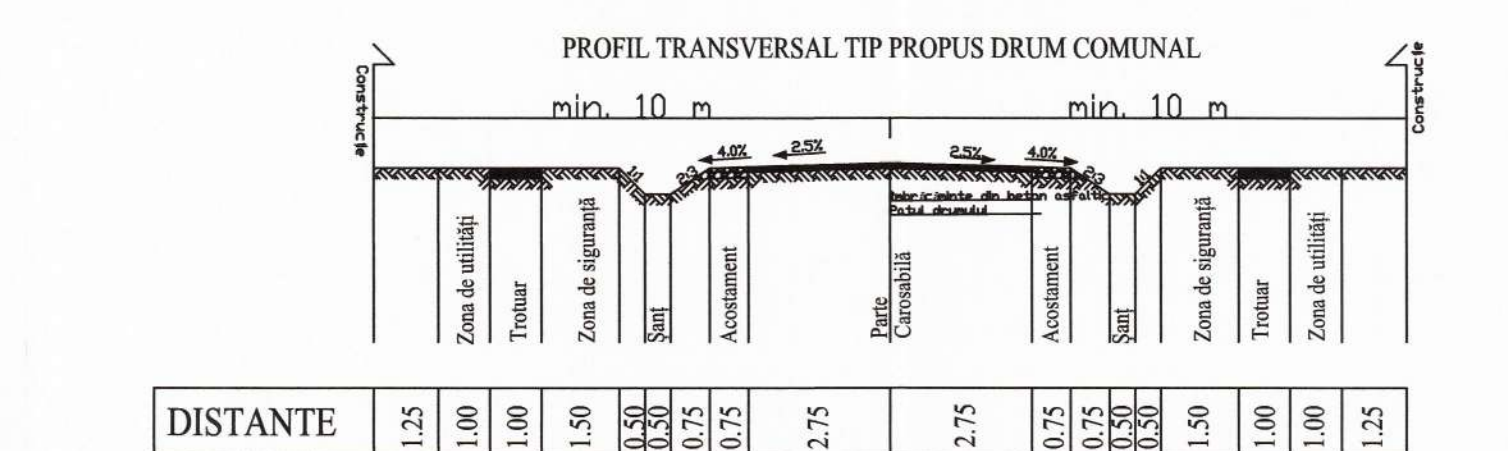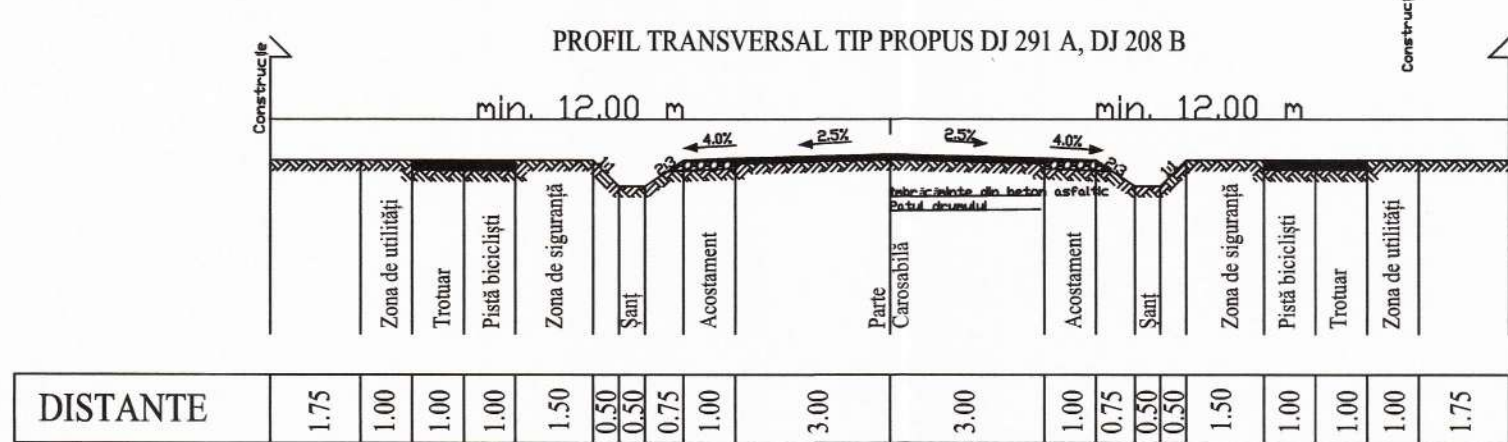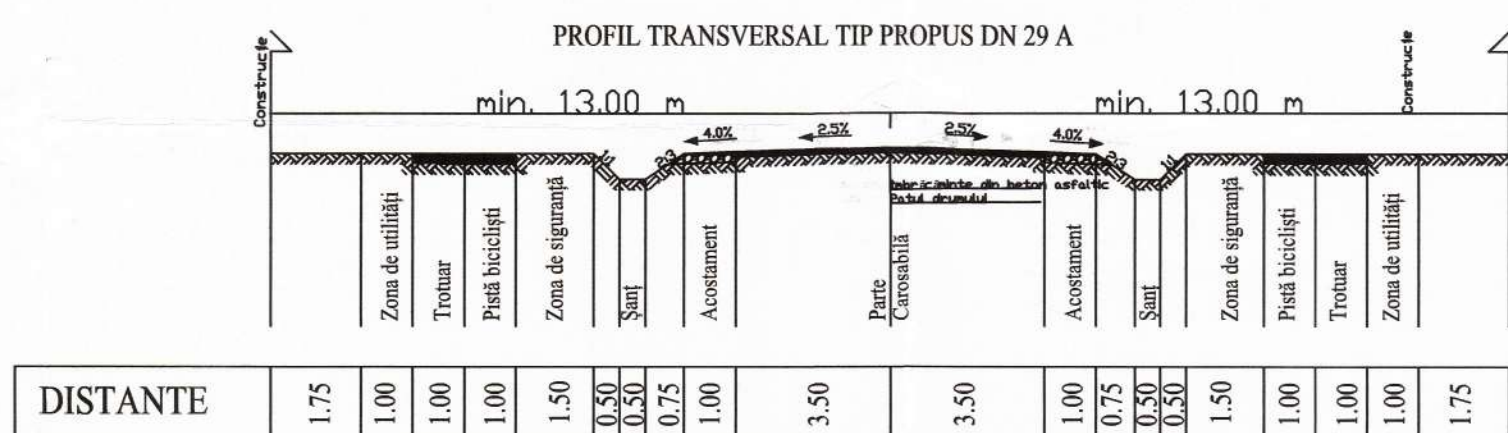

LEGENDA:

LIMITE

- LIMITA TERITORIULUI ADMINISTRATIV AL COMUNEI
- LIMITA ZONA INTRAVILAN EXISTENT
- LIMITA ZONE CENTRALE

ZONIFICARE

- ZONA PENTRU LOCUINȚE ȘI FUNCȚIUNI COMPLEMENTARE
- ZONA PENTRU LOCUINȚE COLECTIVE
- ZONA INSTITUȚII PUBLICE ȘI SERVICII
- ZONA UNITĂȚI INDUSTRIALE / DEPOZITARE
- ZONA UNITĂȚI AGRICOLE
- SPĂȚII PLANTATE, AGREMENT, SPORT
- TERENURI AGRICOLE IN INTRAVILAN
- ZONA GOSPODĂRIE COMUNALĂ, CÎMȚIRE
- ZONA OBIECTIVE CU VALOARE DE PATRIMONIU

RAMPĂ ALIMENTARE AUTOSPECIALE POMPIERI

CĂI DE COMUNICAȚIE

- DRUMURI NAȚIONALE
- DRUMURI JUDEȚENE
- DRUMURI COMUNALE

ZONE DE PROTECȚIE

- ZONE PROTEJATE PE BAZA NORMELOR SANITARE ROMANE DE CALITATE DE TRAI ȘI DE MUNCĂ, ÎN CALITATE DE STAT DE ÎNȚEBĂRI, APLICATE, PLATFORME DE DEPOZITARE DEȘEURI, CÎMȚIRE
- ZONA DE PROTECȚIE FAȚĂ DE CONSTRUCȚII ȘI CLĂDIRI, TERENURI CENTRALE ȘI STĂȚII ELECTRICE, LINII DE ÎNĂLȚĂ TENSIUNĂ, REȚELE DE GAZE, TELECOMUNICAȚII
- ZONA PROTECȚIE DRUM NAȚIONAL
- ZONA PROTECȚIE DRUM JUDEȚEAN
- ZONA SOLURI DEGRADATE
- ZONA ARII PROTEJATE
- LIMITĂ DE ÎNDRĂBLĂNȚARE