


PUG

PLAN URBANISTIC GENERAL

COMUNA ZVORIȘTEA JUDEȚUL SUCEAVA REGLEMENTARI URBANISTICE ZONIFICARE


SCARA 1 : 5 000

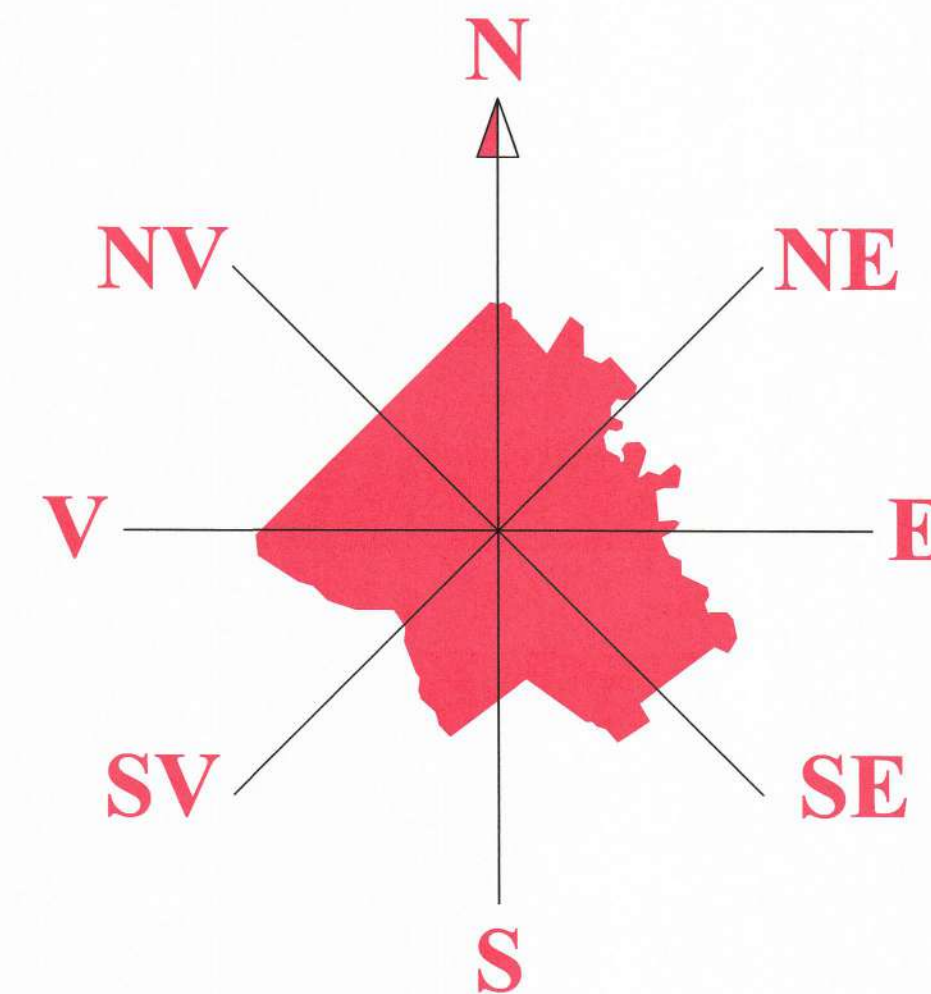

Bilanț teritorial localitate Stanca			
ZONE FUNCȚIONALE	EXISTENT	PROIECT	
Locuințe și funcțiuni complementare	Suprafață (ha) 18	Procent % din total interzonal 18	11,30
Unități industriale și agricole	0	0	0
Unități agro-zootehnice	1,25	0,80	1,25
Instalații și servicii de interes public	1,5	1,00	1,5
Căi de comunicație și transport, din care:	0,00	-	0,00
Rutier	6,60	4,30	6,60
Feroviar	0,00	-	0,00
Spații verzi, sport, agrement, protecție	0,70	0,60	0,70
Construcții tehnico-edilitare	2,00	1,20	2,00
Gospodărie comunală, cimitir	0,00	-	0,00
Districte speciale	0,00	-	0,00
Terenuri libere	97,15	60,55	97,15
Agre	15,30	20,25	15,30
Păduri	0,00	-	0,00
Terenuri neproductive	0,00	-	0,00
TOTAL INTERZONAL	129,50	100,00	129,50

Bilanț teritorial CAT ZVORIȘTEA			
ZONE FUNCȚIONALE	EXISTENT	PROIECT	
Locuințe și funcțiuni complementare	Suprafață (ha) 28	Procent % din total interzonal 28	14,00
Unități industriale și agricole	1,2	0,30	1,2
Unități agro-zootehnice	2,4	1,70	2,4
Instalații și servicii de interes public	2,5	0,80	2,5
Căi de comunicație și transport, din care:	0,00	-	0,00
Rutier	13,00	7,90	13,00
Feroviar	0,00	-	0,00
Spații verzi, sport, agrement, protecție	2,00	1,00	2,00
Construcții tehnico-edilitare	2,00	1,00	2,00
Gospodărie comunală, cimitir	1,00	0,50	1,00
Districte speciale	0,00	-	0,00
Terenuri libere	133,00	69,00	133,00
Agre	7,00	3,00	7,00
Păduri	0,00	-	0,00
Terenuri neproductive	0,00	-	0,00
TOTAL INTERZONAL	191,10	100,00	191,10

* ZVORIȘTEA
* STANCA

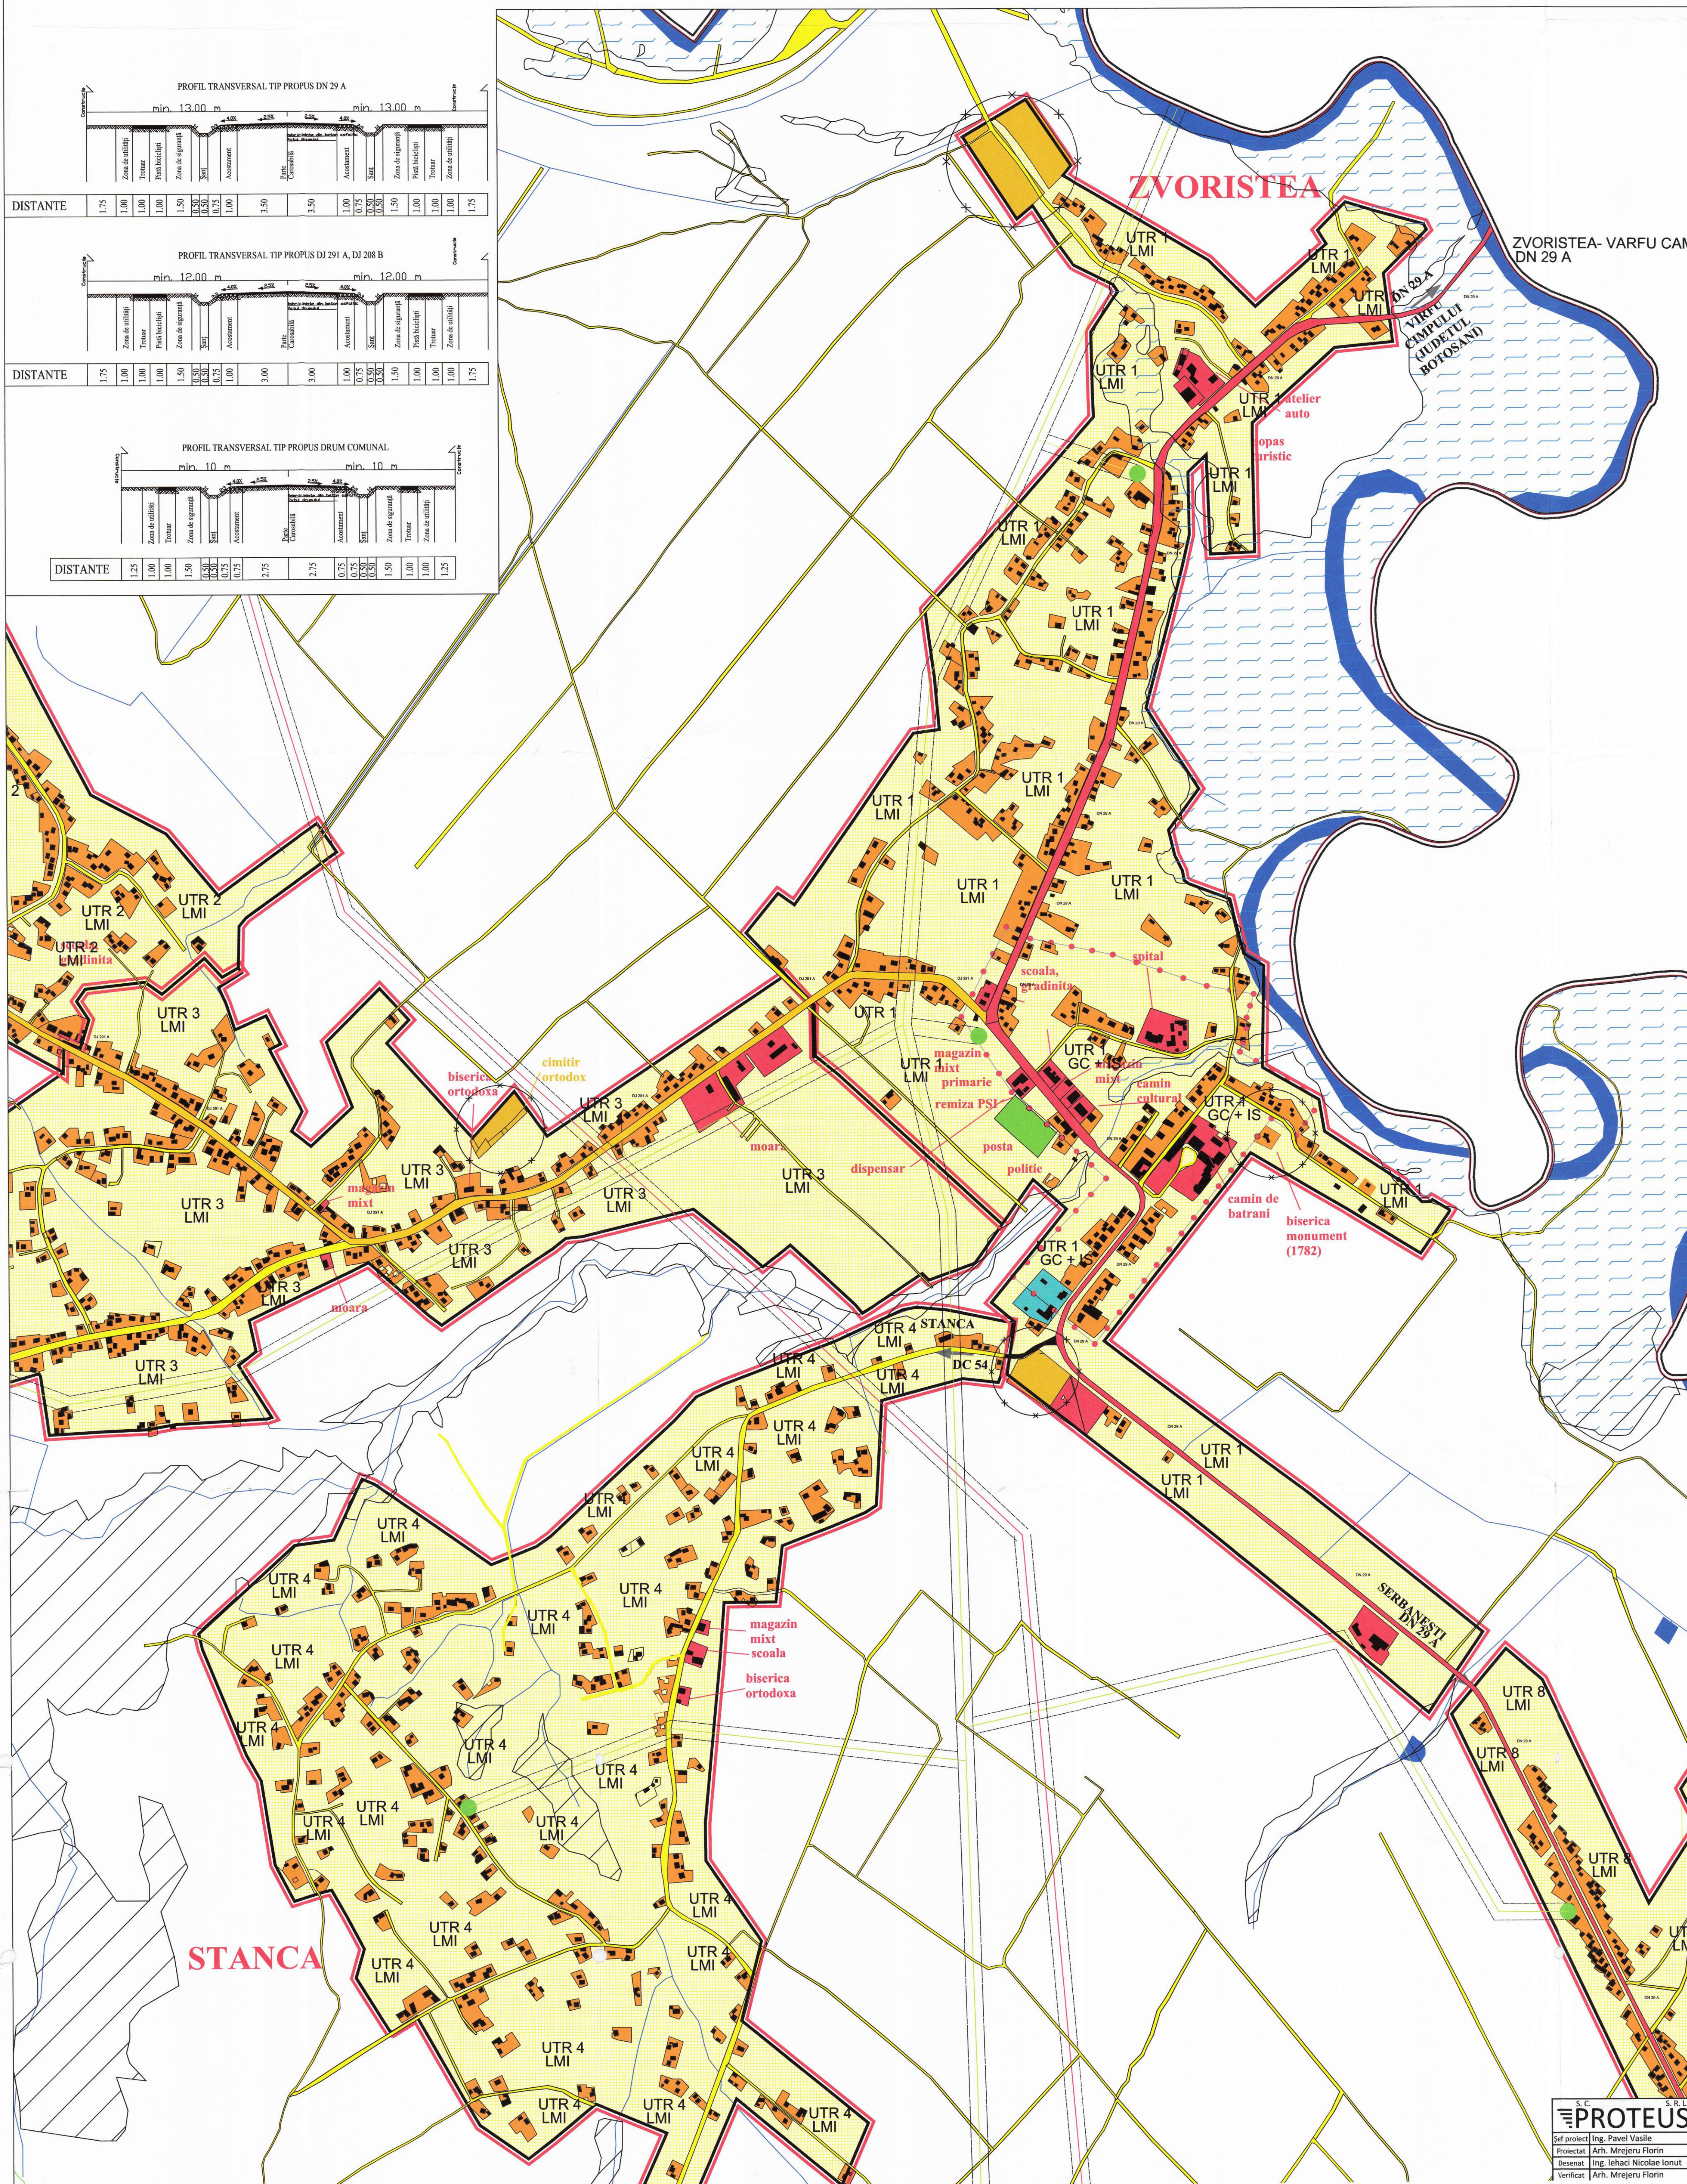

LEGENDA:

LIMITE

- LIMITA TERITORIULUI ADMINISTRATIV AL COMUNEI
- LIMITA ZONA INTRAVILAN EXISTENT
- LIMITA ZONEI CENTRALE
- ZONIFICARE**
- ZONA PENTRU LOCUINȚE ȘI FUNCȚIUNI COMPLEMENTARE
- ZONA PENTRU LOCUINȚE COLECTIVE
- ZONA INSTITUȚII PUBLICE ȘI SERVICII
- ZONA UNITĂȚI INDUSTRIALE / DEPOZITARE
- ZONA UNITĂȚI AGRICOLE
- SPAȚII PLANTATE, AGREMENT, SPORT
- TERENURI AGRICOLE ÎN INTRAVILAN
- ZONA GOSPODĂRIE COMUNALĂ, CIMITIR
- ZONA OBIECTIVE CU VALOARE DE PATRIMONIU

RAMPĂ ALIMENTARE AUTOSPECIALE POMPIERI

CĂI DE COMUNICAȚIE

- DRUMURI NAȚIONALE
- DRUMURI JUDEȚENE
- DRUMURI COMUNALE

ZONE DE PROTECȚIE

- ZONE PROTEJATE DE BALNEOARE SANITARE
- ZONE DE APE SUBTERANE DE TRĂSĂRE, IMAGINARILOR, STATII DE EPURARE, APE CALDE, PLATFORME DE DEPUNERE DE DEȘEURI, CIMITIR
- ZONE DE PROTECȚIE FAȚĂ DE CONSTRUCȚII ȘI CELOARE
- TERENURI, CENTRALE ȘI REZERVATOARE, LINII DE ÎNCĂLZIRE TERMICĂ, REȚELE DE GAZ, TELECOMUNICAȚII
- ZONA PROTECȚIE DREPT NAȚIONALE
- ZONA PROTECȚIE DREPT JUDEȚEAN
- ZONA SOLURI DEGRADATE
- ZONA ARII PROTEJATE
- LIMITA DE ÎNDRĂBLĂNIT