

LEGENDA:

LIMITE

- LIMITA TERITORIULUI ADMINISTRATIV AL COMUNEI
- LIMITA ZONA INTRAVILAN

ALIMENTARE CU APA AVIZATA

- CAPTARE DE APA SUBTERANA
- REZERVOR 400 MC INMAGAZINARE A APEI POTABILE
- REZERVOR TAMPON 25 MC
- RETEA DE DISTRIBUTIE APA CONF AVIZ SGA NR. 44/2020
- STATIE DE EPURARE CONF AVIZ SGA NR. 44/2020
- STATIE POMPARE APE MENAJERE CONF AVIZ SGA NR. 44/2020
- RETEA DE CANALIZARE CONF AVIZ SGA NR. 44/2020

EXTINDERI ALIMENTARE CU APA SI CANALIZARE PROFUSE

- CAPTARE DE APA SUBTERANA
- EXTINDERE RETEA DE APA
- REZERVOR 200 MC INMAGAZINARE A APEI POTABILE
- EXTINDERE CANALIZARE

RETEA DE ALIMENTARE CU GAZ PROPUȘĂ

ALIMENTARE CU ENERGIE ELECTRICA

- RETEA DE ALIMENTARE CU GAZ PROPUȘĂ
- LINIE ELECTRICA AERIANA 20 KV
- LINIE ELECTRICA AERIANA 110 KV
- POST TRANSFORMARE
- RETEA EXTINDERE CURENT (PROPUȘ)



LIMITE DE INUNDABILITATE

PUG

PLAN
URBANISTIC
GENERAL

REGLEMENTĂRI
ECHIPARE EDILITARA

COMUNA ZVORISTEA
JUDEȚUL SUCEAVA

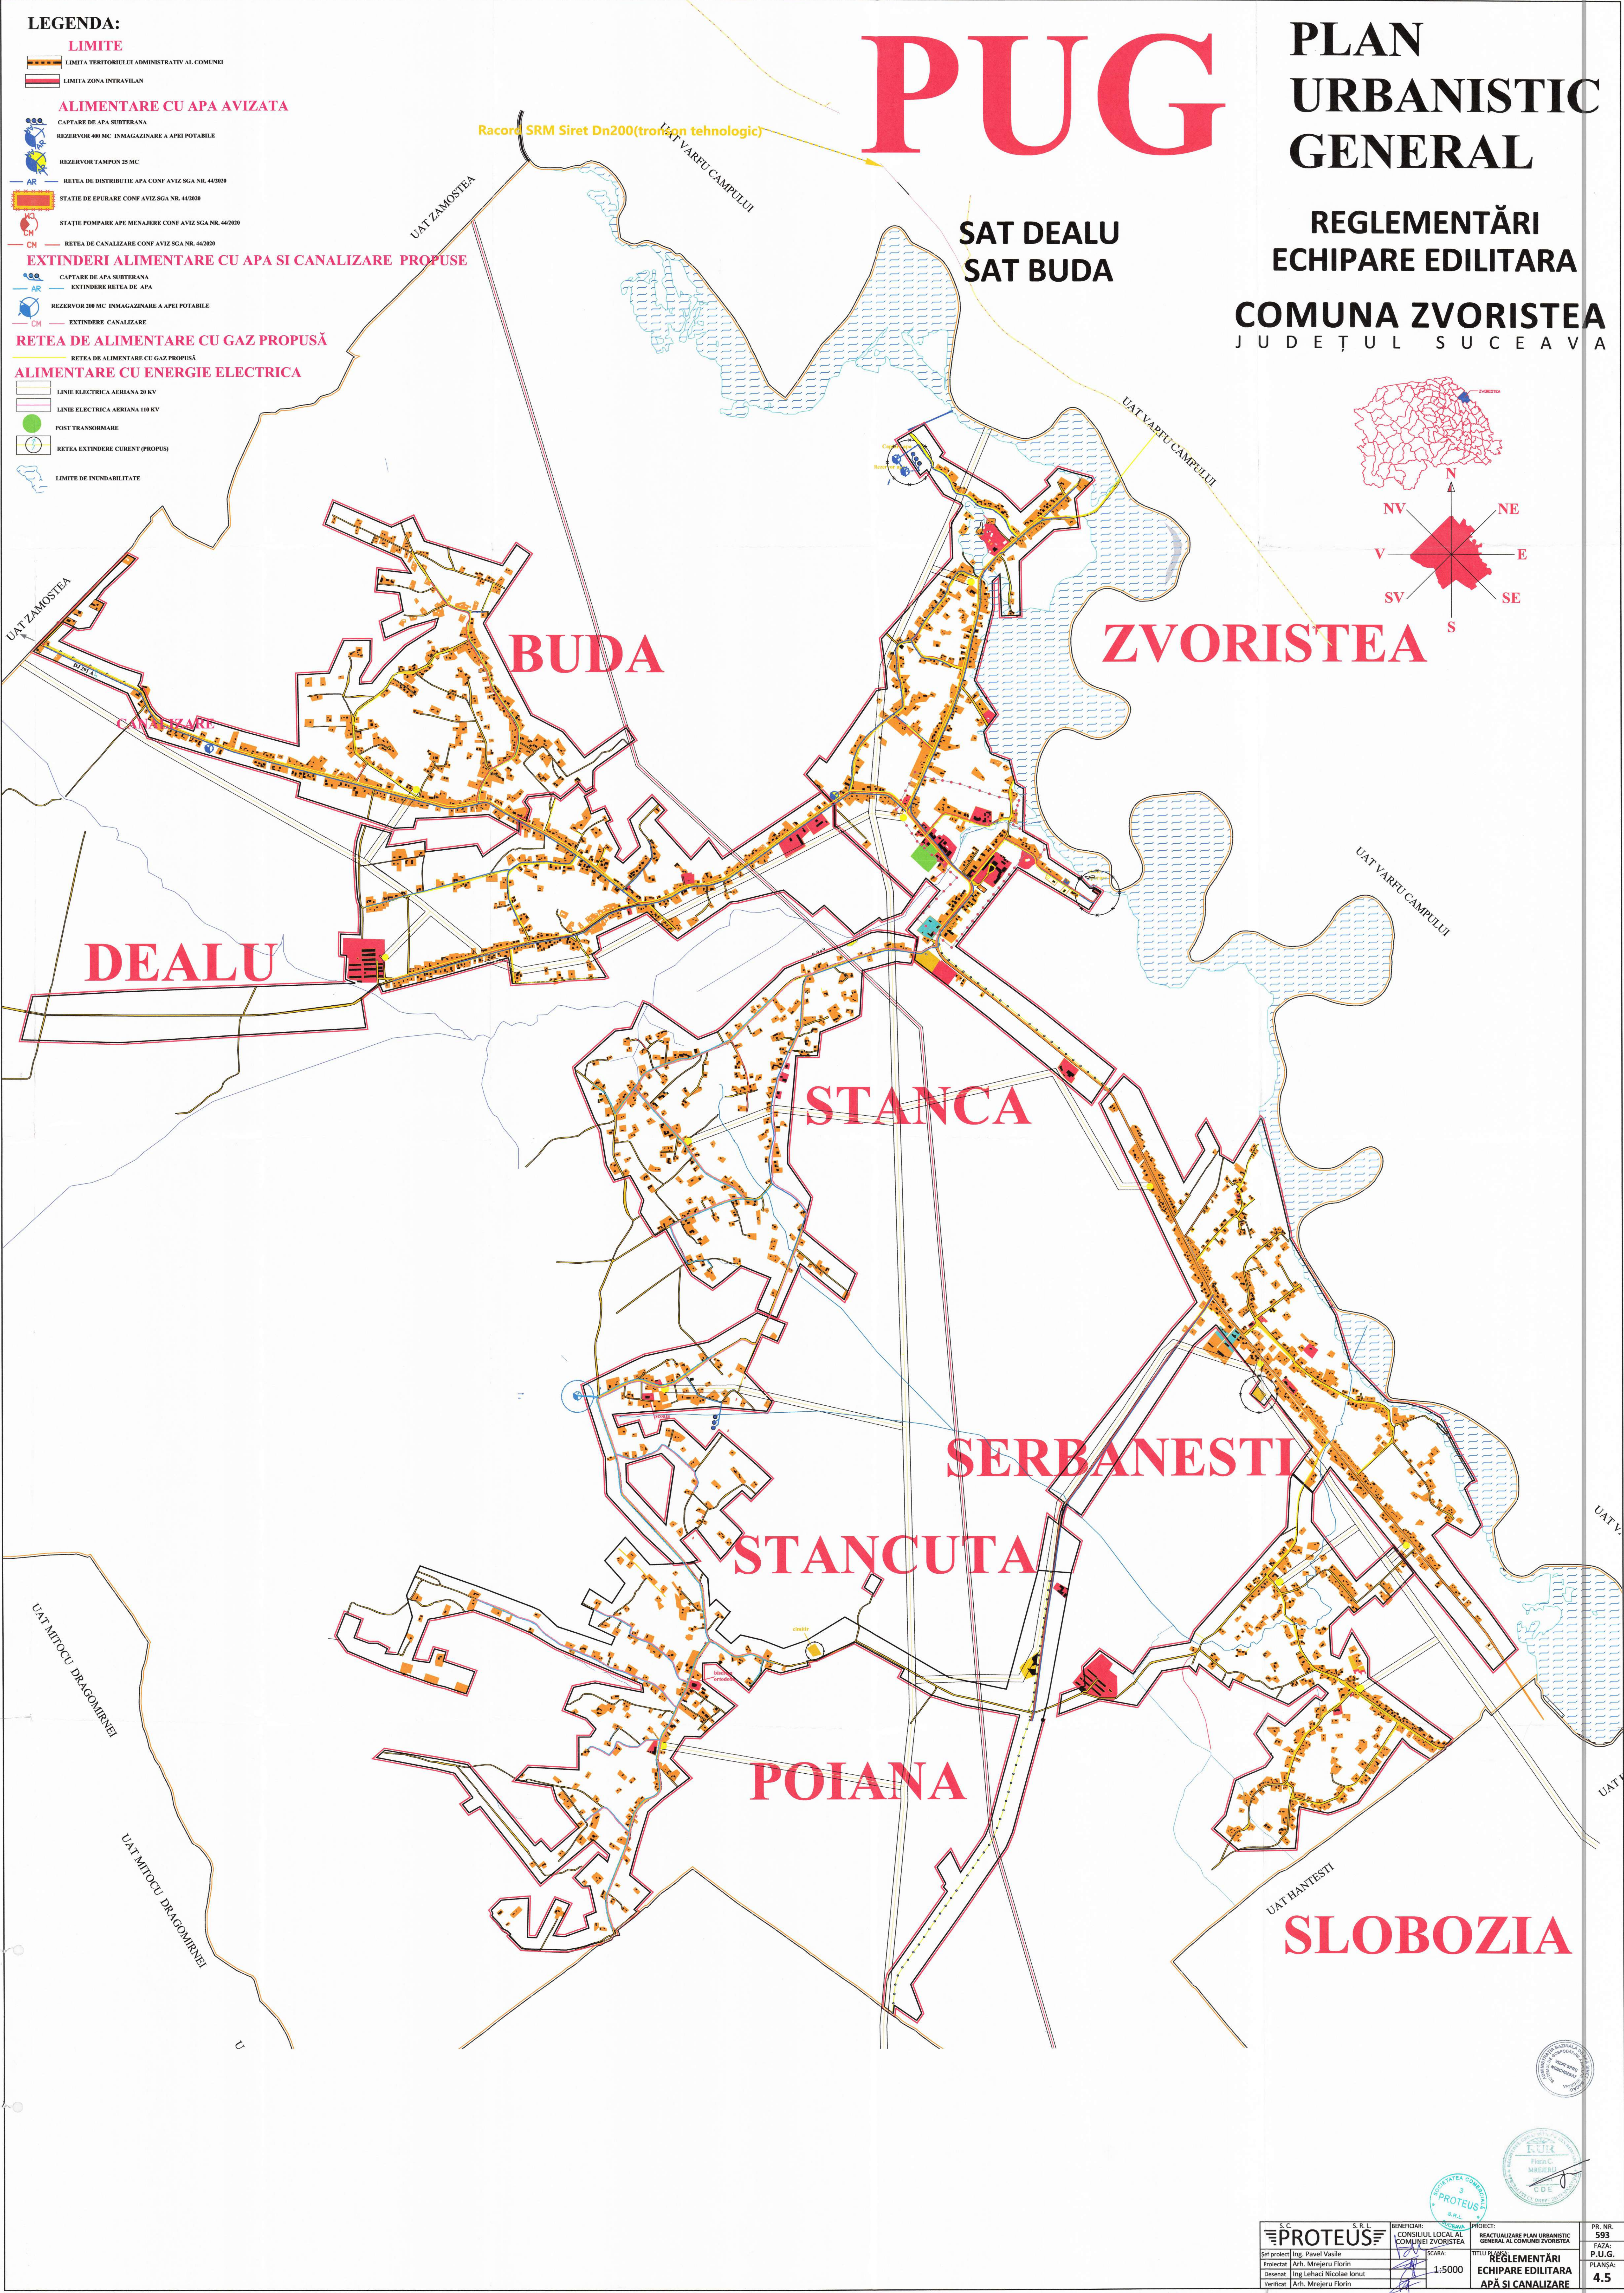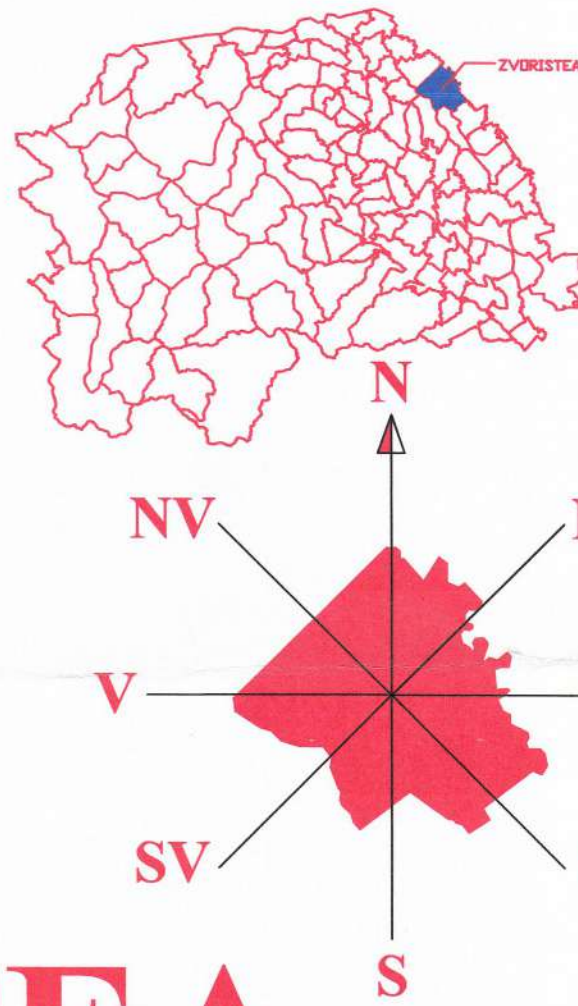

S.C. PROTEUS S.R.L.	BENEFICIAR: CONSILIUL LOCAL AL COMUNEI ZVORISTEA	PROIECT: REACTUALIZARE PLAN URBANISTIC GENERAL AL COMUNEI ZVORISTEA	PR. NR. 593
Șef proiect: Ing. Pavel Vasile	ȘCARA: 1:5000	TITLU PLANȘA: REGLEMENTĂRI ECHIPARE EDILITARA	FAZA: P.U.G.
Proiectat: Arh. Mrejeru Florin			PLANȘA: 4.5
Desenat: Ing. Lehaei Nicolae Ionut			
Verificat: Arh. Mrejeru Florin			